

# VILA VANDELLI

FRAÇÃO

Unit

**K**

BLOCO

Apartment Block

**2**

PISO


Floor

**2**


TIPO

3 Bedrooms

**T3**

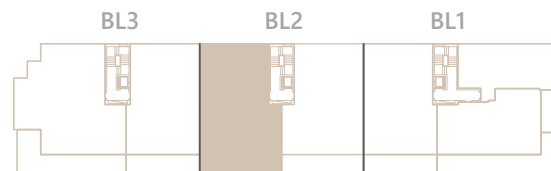


Planta de localização da fração no piso  
Unit location floor plan

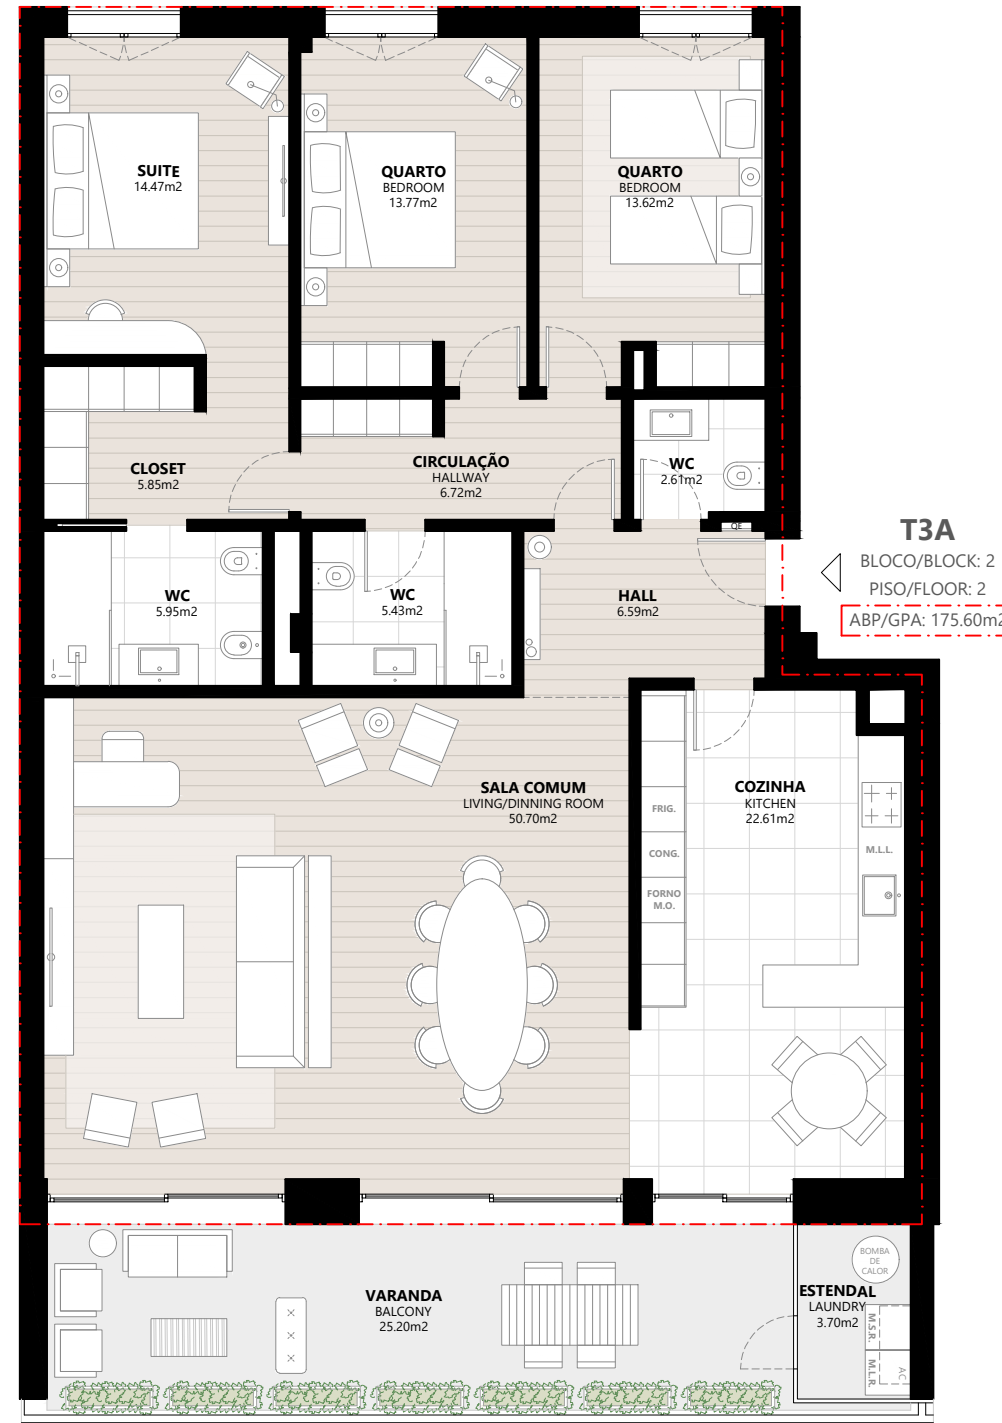

1:100

**LUGARES DE ESTACIONAMENTO: 3**  
PARKING SPACES

Lugar/Spot 14 + Lugar/Spot 38 + Lugar/Spot 39 (Box 9)

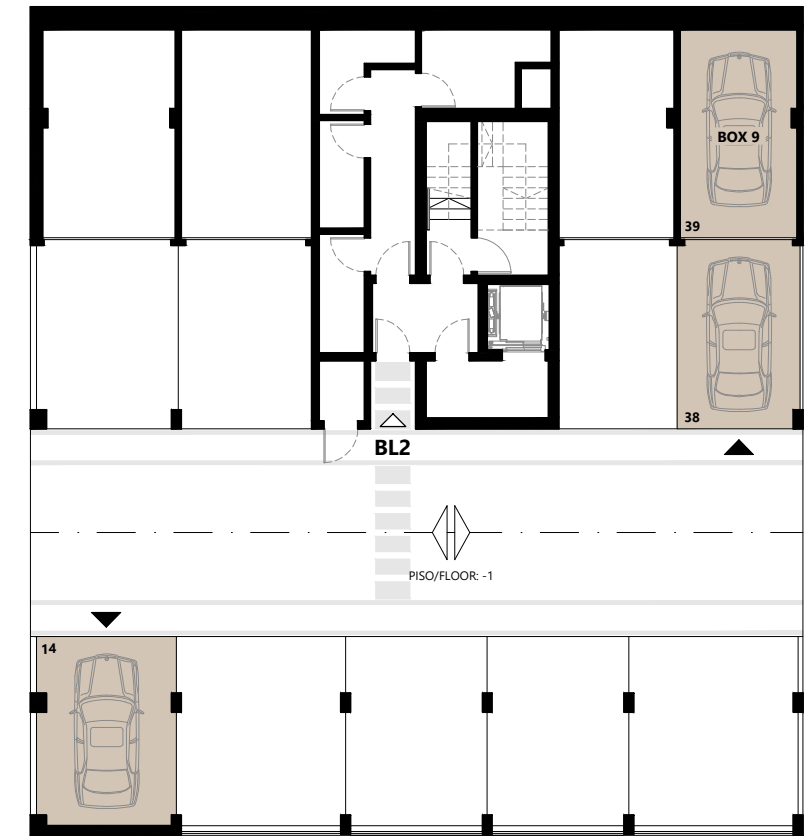

1:200

- 175.60m<sup>2</sup> **ÁREA BRUTA PRIVATIVA**  
Gross private area
- 207.20m<sup>2</sup> **ÁREA BRUTA FRAÇÃO (INCLUINDO VARANDA/TERRAÇO)**  
Gross unit area (Balcony/Terrace included)
- 54.00m<sup>2</sup> **ÁREA BRUTA DEPENDENTE (LUGARES DE ESTACIONAMENTO/BOX)**  
Gross dependent area (Parking Spaces/Closed Garage)
- +2300m<sup>2</sup> **ÁREA COMUM EXTERIOR (JARDIM E PISCINA)**  
Exterior common area (Garden and Pool)

AVISO LEGAL: A informação contida neste documento é meramente indicativa e poderá, por motivos técnicos, comerciais ou legais, ser sujeita a alterações e variações sem aviso prévio. Não constituem qualquer vínculo contratual. DISCLAIMER: The information contained in this document is merely indicative and might, for technical, commercial, or legal reasons, be subject to change or variation without prior notice. It has no contractual obligations.